PIANO PRIMO

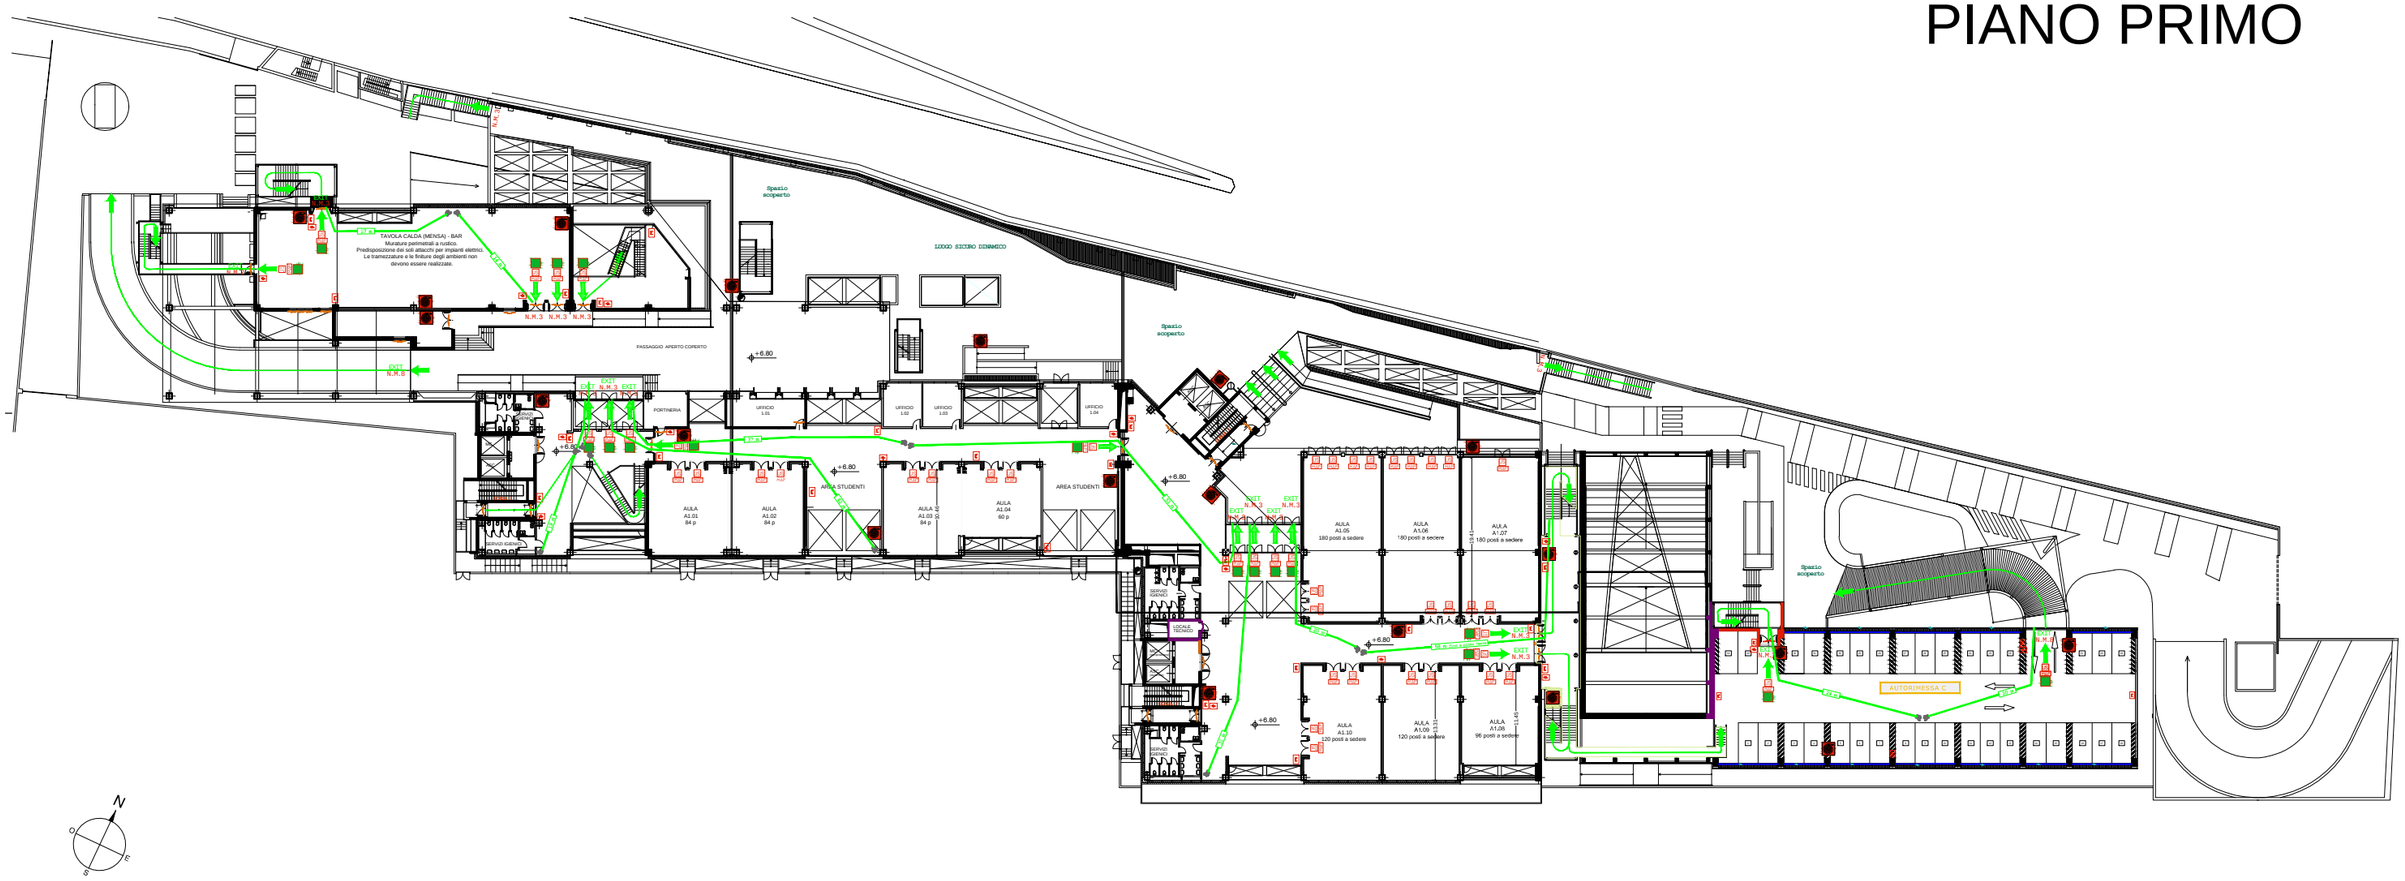
TAVOLA CALDA (MENSA) - BAR
Murature pietrinatigli a rustico.
Predisposizione dei soli attacchi per impianti elettrici.
Le tramezzature e le finiture degli ambienti non
devono essere realizzate.
EXIT
N.M.3
PASSAGGIO APERTO COPERTO
Spazio scoperto
LUOGO SICURO DINAMICO
+6.80
PORTINERIA
UFFICIO 1.01
UFFICIO 1.02
UFFICIO 1.03
UFFICIO 1.04
AULA A1.01 84 p
AULA A1.02 84 p
AULA A1.03 84 p
AULA A1.04 60 p
AREA STUDENTI
SERVIZI IGIENICI
LOCALE TECNICO
AULA A1.05 180 posti a sedere
AULA A1.06 180 posti a secere
AULA A1.07 180 posti a sedere
AULA A1.10 120 posti a sedere
AULA A1.09 120 posti a sedere
AULA A1.08 96 posti a sedere
AUTORIMESSA C
N
O
E
S